

## Ces projets qui hantent la ville

Héritages / Fictions

ENSAG\_UGA / AURG  
S9-O2 2025



Photographie aérienne, Géoportail, 1957

**Prolongement du quartier républicain**  
Grenoble, 1970


**BUATHIER Quentin**  
**TANCHOT Victor**







N.s, perspective du prolongement de la rue de la République entre la place Grenette et la place Sainte Claire, 1908


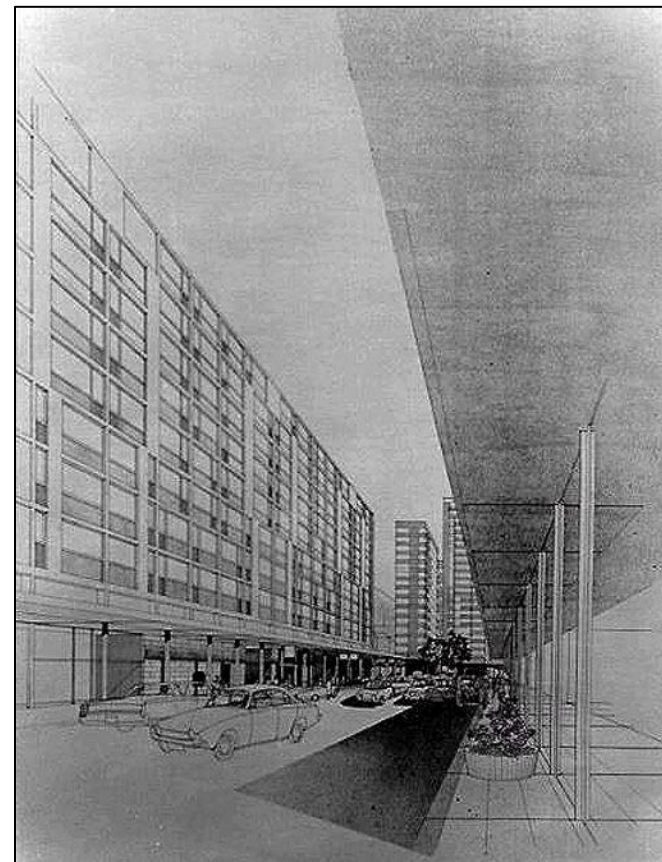


N.s, perspective du projet de la tranche 2 et 3, n.d






N.s, photographie de l'îlot avant  
démolition, 1966

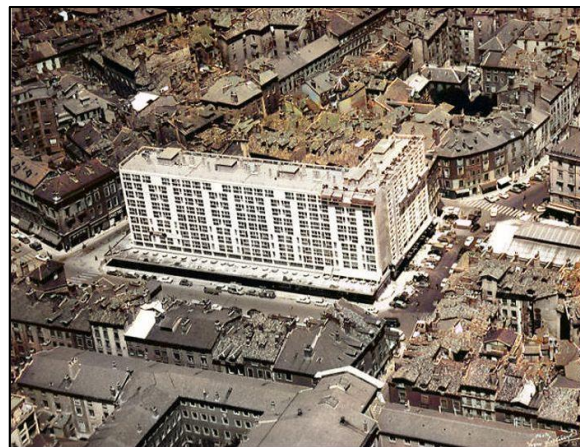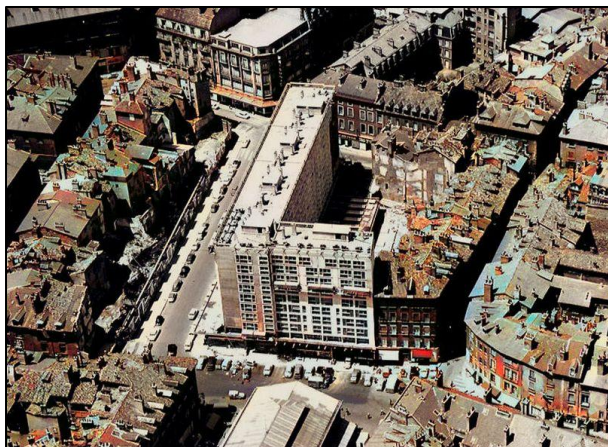

N.s, photographie de l'îlot avant  
démolition, 1965

VILLE DE GRENOBLE  
PROLONGEMENT DE LA RUE DE LA REPUBLIQUE  
AMENAGEMENT DEFINITIF DE L'ÎLOT

ECHELLE DE 0.002 PM.

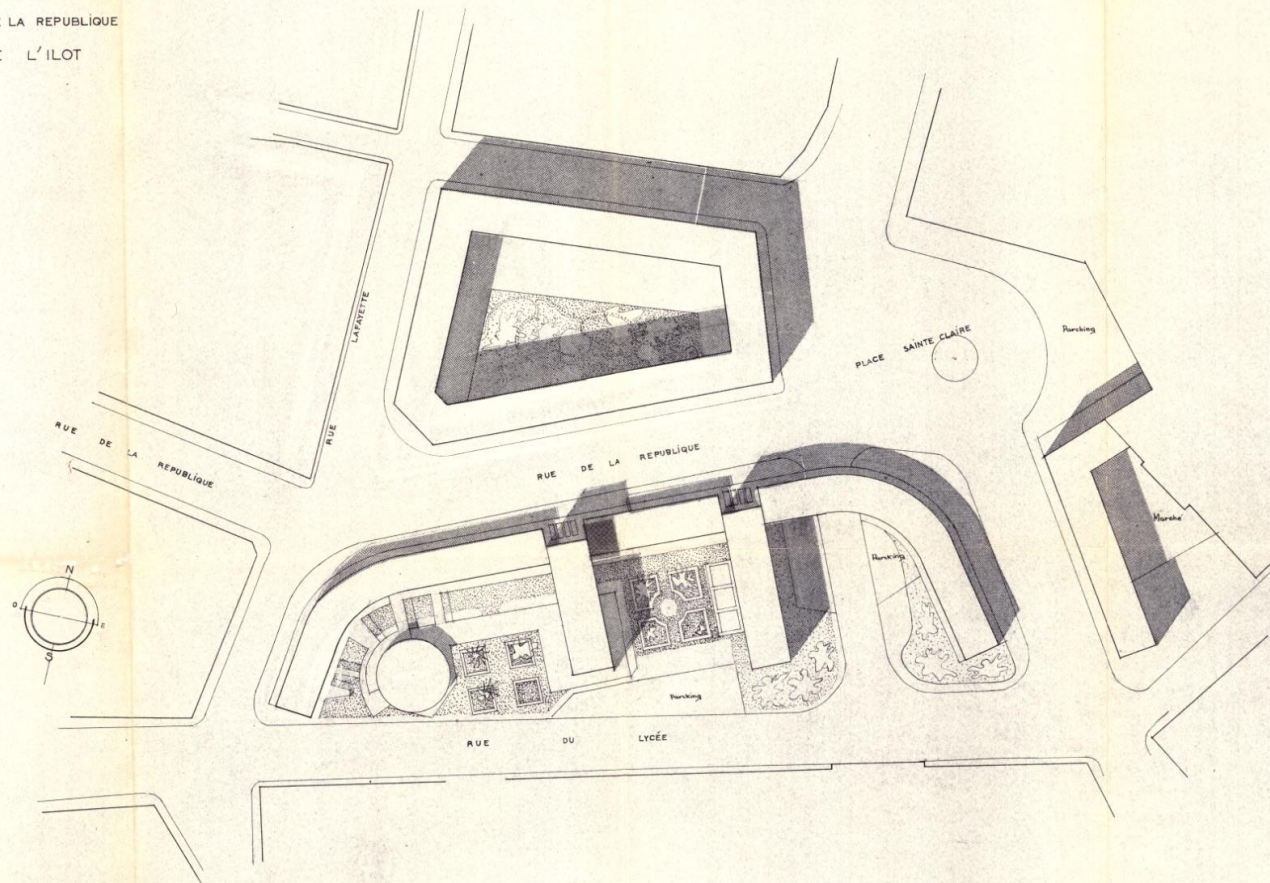



regie fonciere et immobili de la ville de grenoble

# RENOVATION DU CENTRE DE GRENOBLE


## I - ILOT - PROLONGEMENT DE LA II RUE DE LA REPUBLIQUE

PLAN MASSE


00 2  
B

echelle	0,002 m. 1/50	modification	4.10.1961
date	17.10.1961	soit 6.1961	

georges bovet architecte

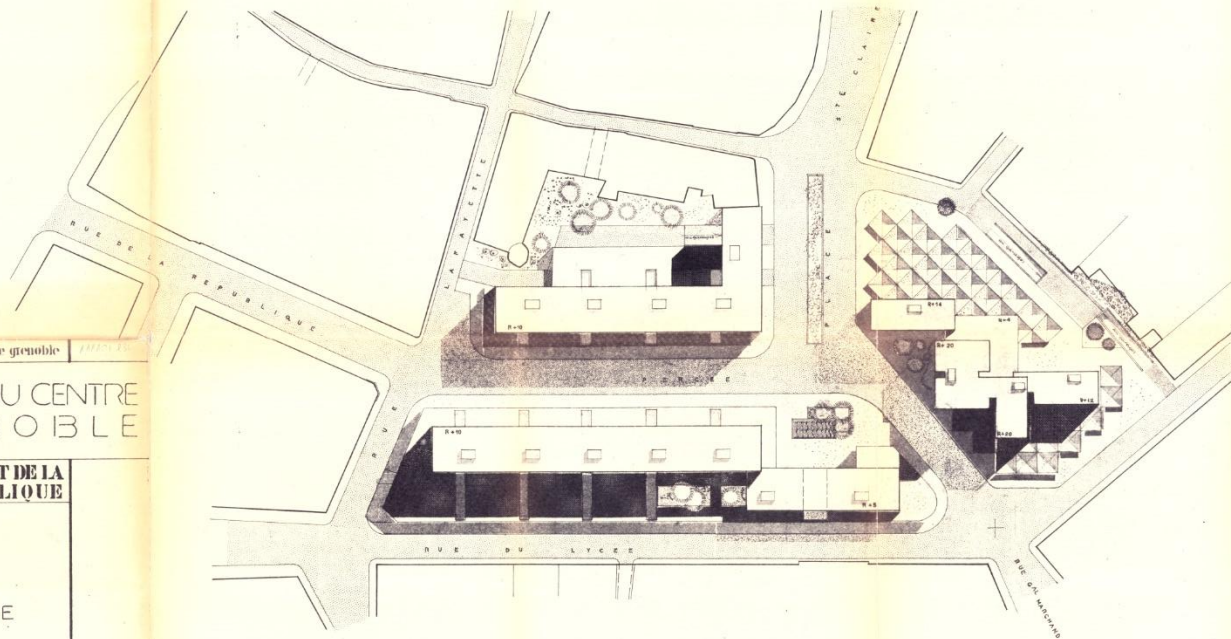

Fonds AURG, Prolongement de la rue de la République,  
Avancement plan masse, Georges Bovet Architecte,  
101,1 x 54,4 cm, 17 octobre 1961

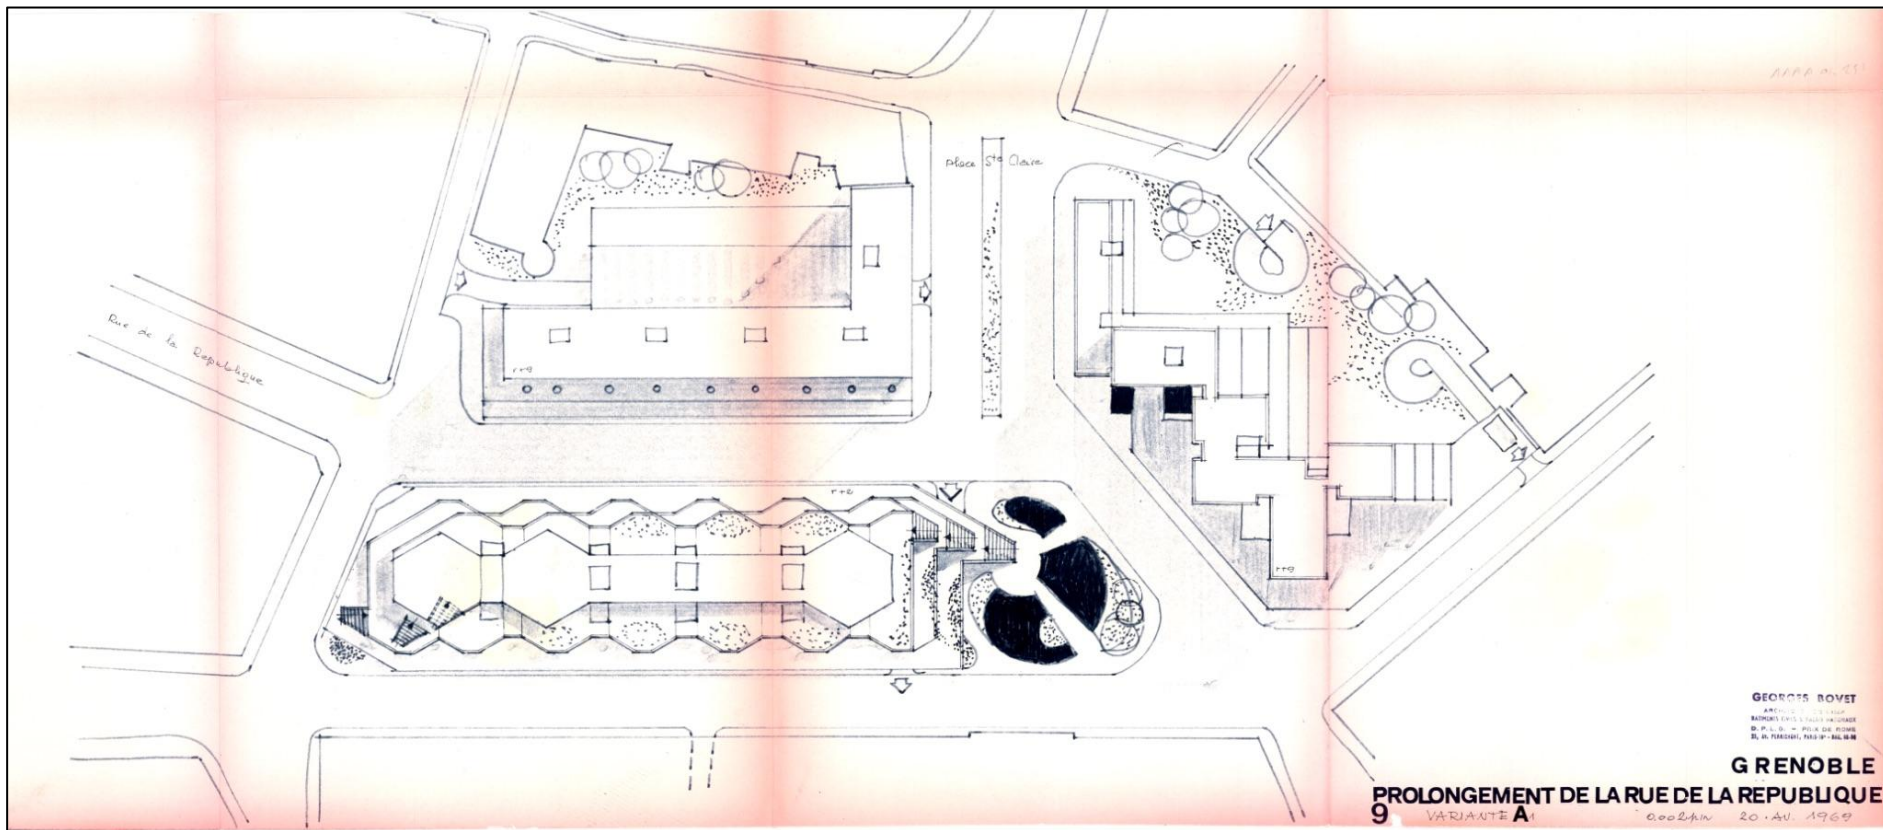

GEORGES ROVET

ARCHITECTE

BATIMENTS CIVILS ET INDUSTRIELS

20, P. L. D. - P. L. D. - P. L. D. - P. L. D.

20, P. L. D. - P. L. D. - P. L. D. - P. L. D.

**G R E N O B L E**

**PROLONGEMENT DE LA RUE DE LA REPUBLIQUE**

**9**

**VARIANTE A**

0024m 20.4.1969

Fonds AURG, Prolongement de la rue de la République, Avancement plan masse, Georges Bovet Architecte,  
70,0 x 30,6 cm, 20 avril 1969


regie fonciere et immobiliere de la ville de grenoble  
RENOVATION DU CENTRE DE GRENOBLE

PROLONGEMENT DE LA RUE DE LA REPUBLIQUE

titre : plan masse  
echelle : 2 mm. p.m.  
date : 15-03-1970

1

georges bovet b.s.p.n. prix de romet 21 av. perichant, paris 16<sup>e</sup>

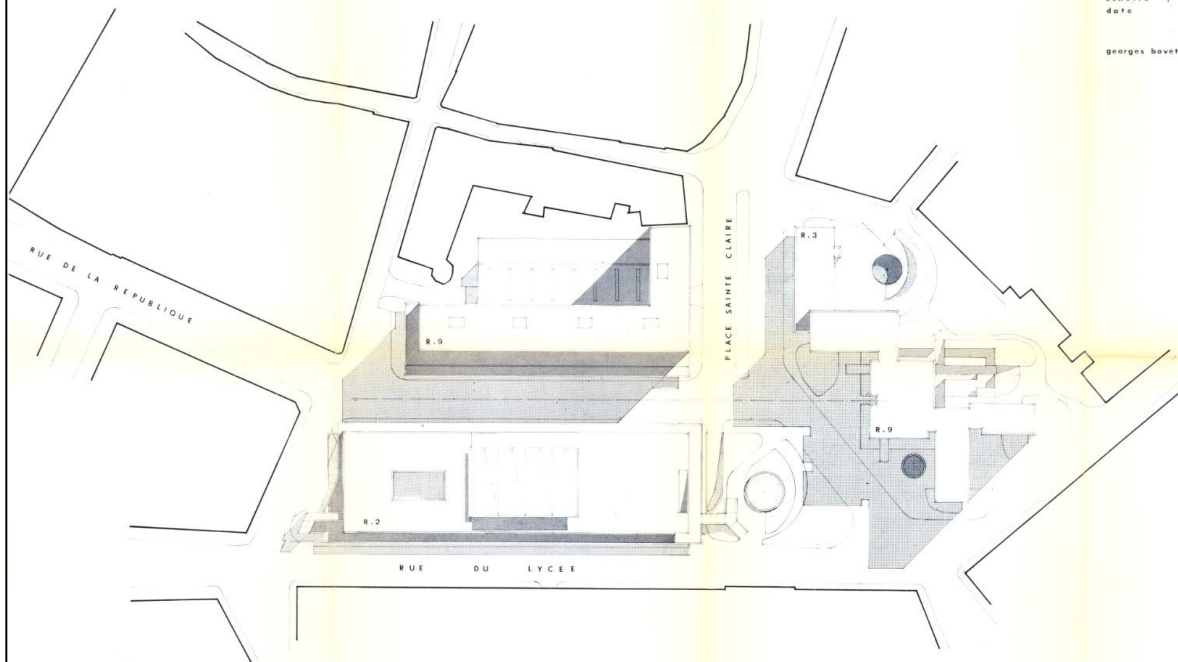

Fonds AURG, Prolongement de la  
rue de la République, Avancement  
plan masse, Georges Bovet  
Architecte,  
82,0 x 53,9 cm, 15 mars 1970



# RENOVATION DU CENTRE DE GRENOBLE

ILLOT PROLONGEMENT DE LA  
RUE DE LA REPUBLIQUE


BATIMENT NORD  
COUPE

echelle 1/50  
2019 14.02.23

modifications:


georges bovet architecte

x15

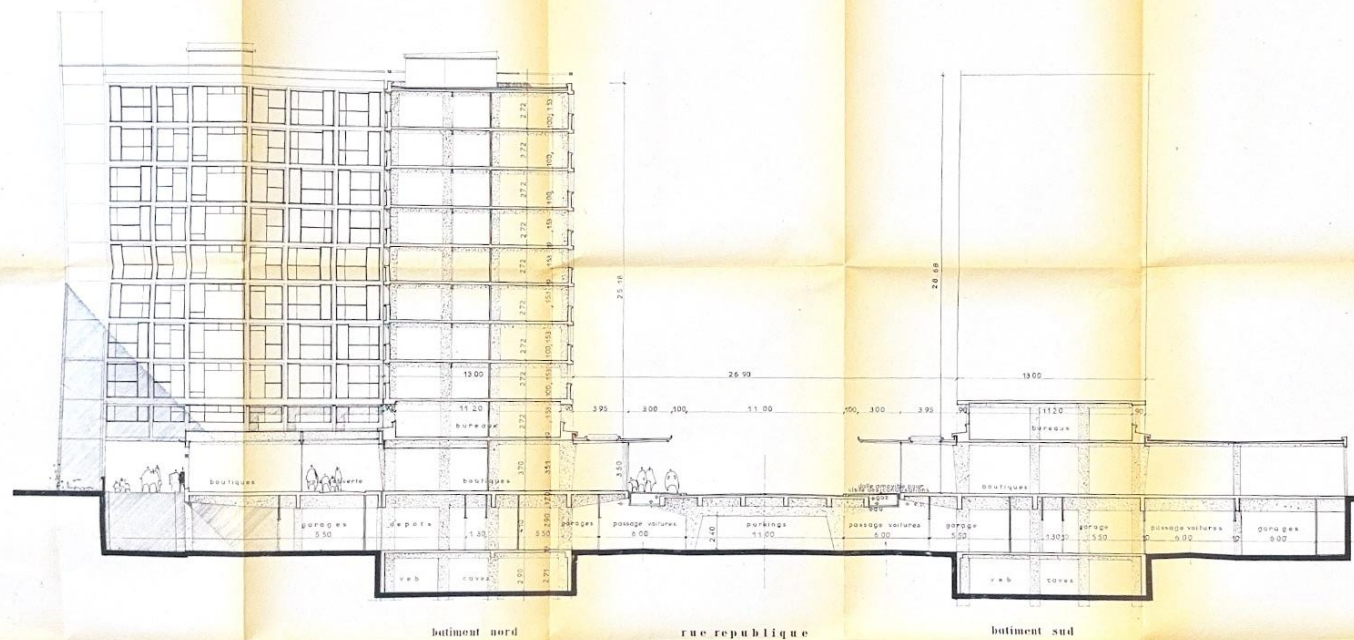

NOTA IMPORTANTE : Cette coupe est conforme à l'état d'ordre  
prevu de 21 septembre 1982. Toutes modifica-  
tions de hauteurs, des etages interieurs du  
batiment sud et superstructure souterraine,  
sont sur le batiment nord.

Fonds AURG, Prolongement de la rue de la  
République, coupe bâtiment tranche 1 & 2,  
Georges Bovet Architecte,  
109,1 x 48,7 cm, 14 février 1963

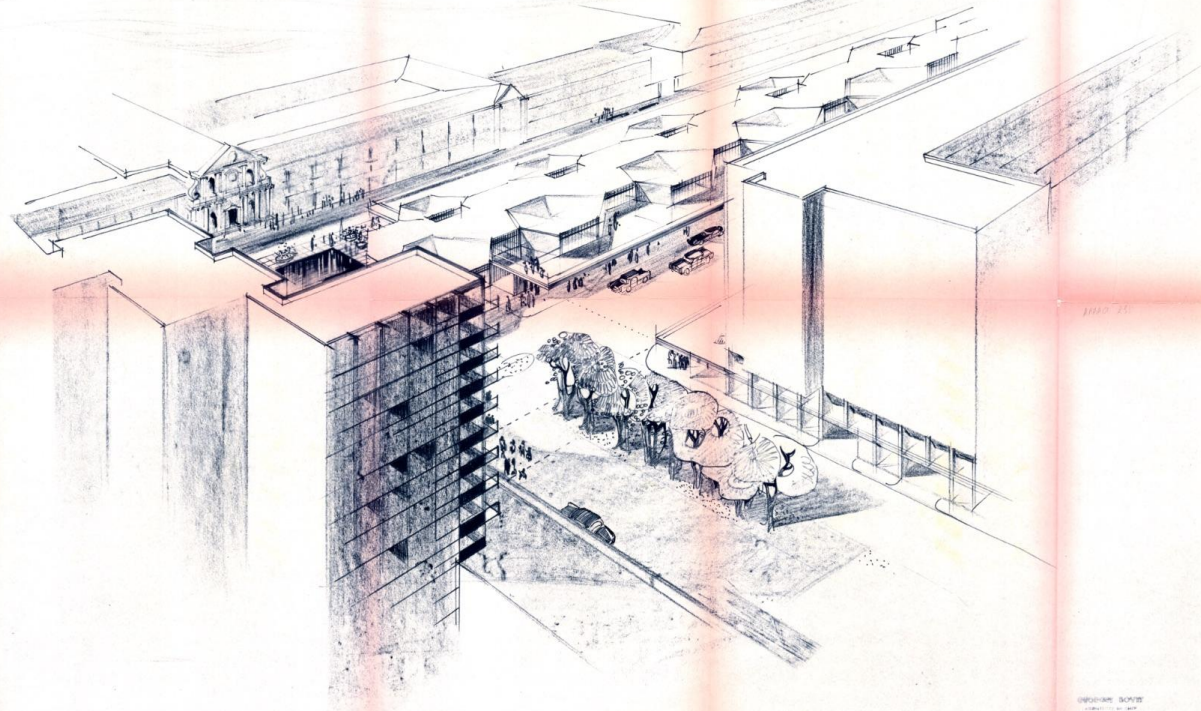

GEORGES BOVET  
ARCHITECTE  
10, rue de la République  
63000 Clermont-Ferrand

**GRENOBLE**  
PROLONGEMENT DE LA RUE DE LA REPUBLIQUE


1

20 AVRIL 1969


GEORGES BOVET  
ARCHITECTE  
10, rue de la République  
63000 Clermont-Ferrand

Fonds AURG, Prolongement de la rue de  
la République, Avancement perspective  
, Georges Bovet Architecte,  
84,4 x 58,6 cm, 20 avril 1969



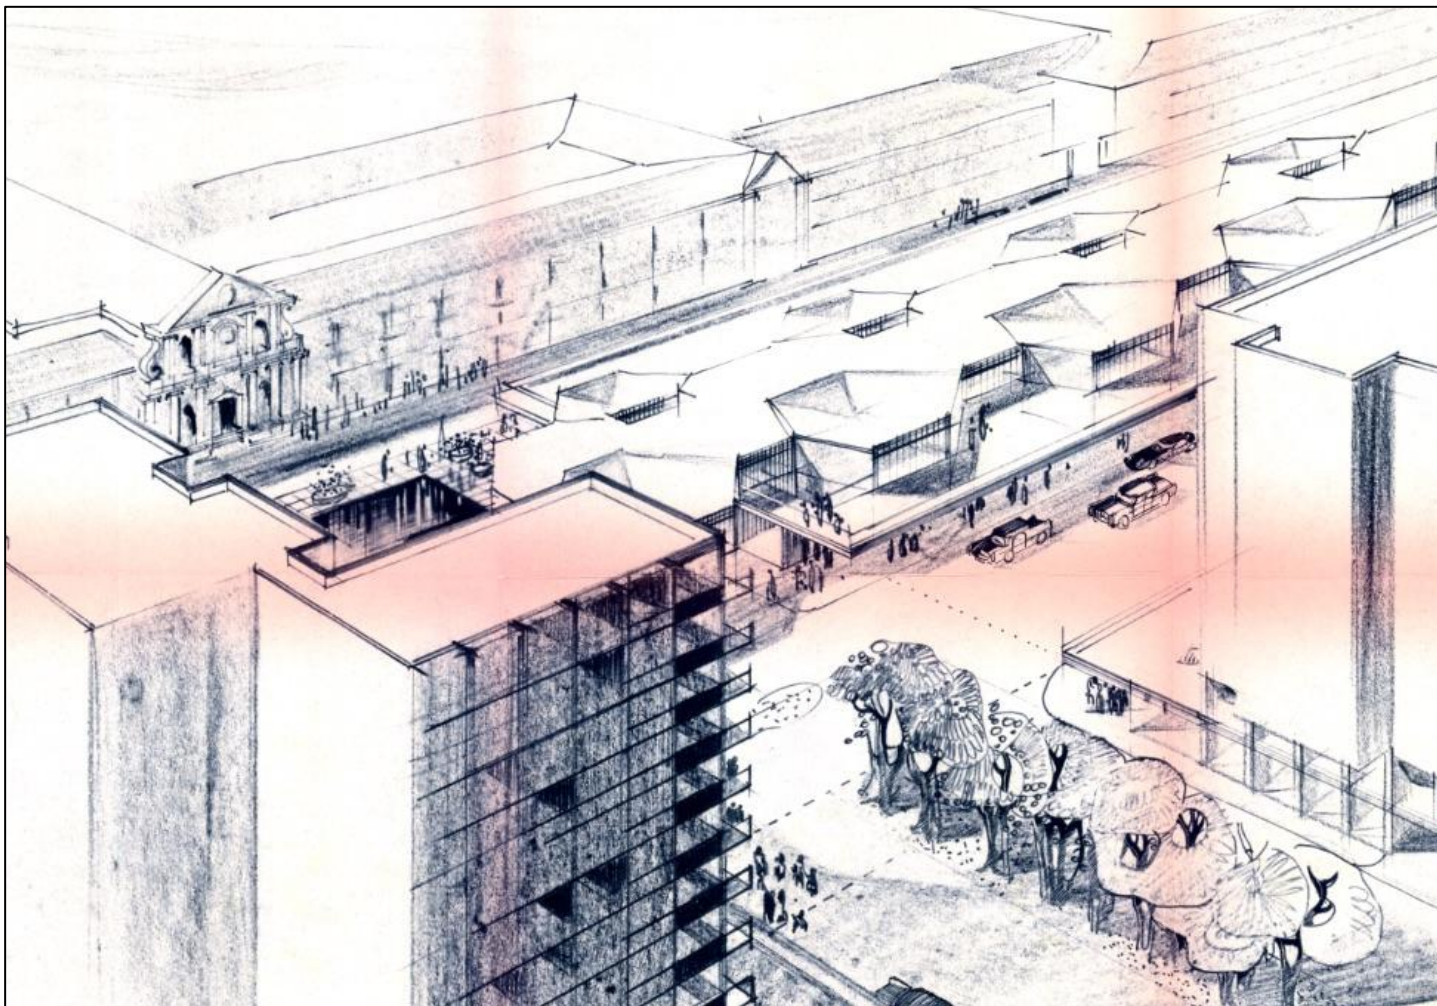

Fonds AURG, Prolongement de la rue de  
la République, Avancement perspective  
, Georges Bovet Architecte,  
84,4 x 58,6 cm, 20 avril 1969

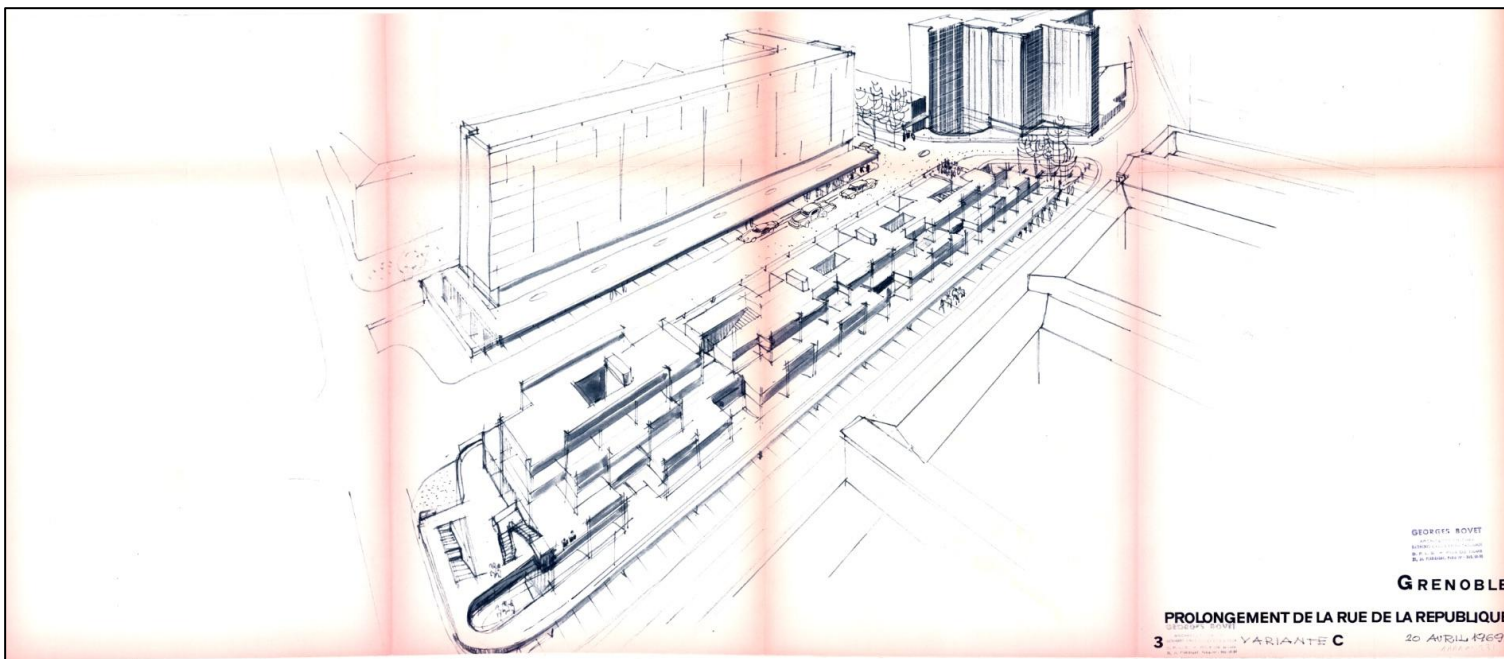

Fonds AURG, Prolongement de la  
rue de la République, Avancement  
perspective ,Georges Bovet  
Architecte,  
83,4 x 36,0 cm, 20 avril 1969





Le Dauphiné Libéré, photographie  
maison du tourisme, 2016



Photographie personnelle,  
photographie maison du tourisme,  
2025